

LEGENDA

Přechodné svislé dopravní značení



Stávající dopravní značení



Zábor stavby



Schválil:..... Schválil:.....

Schválil:..... Schválil:.....



3K značky s.r.o.

Jiráskova 1519, 251 01 Říčany
tel.: +420 323 601 237, www.3kznacky.cz, info@3kznacky.cz

VYPRACOVAL: Ing. Matěj Hofman

HL. INŽENÝR PROJEKTU: Ing. Matěj Hofman

INVESTOR:

KSÚS, p.o.

ČÍSLO ZAKÁZKY:
2023/177

DATUM:
10/2023

AKCE:

Středokluky - Kněževes, oprava povrchu

MĚŘÍTKO: 1:300000

FORMÁT: 2xA4

STUPEŇ: RDS

PŘÍLOHA ČÍSLO:


PŘÍLOHA:

ZÁJMOVÁ MAPA

KOPIE ČÍSLO:

A

KOPIROVÁNÍ A ROZMNOŽOVÁNÍ POUZE PO PŘEDCHOZÍM SOUHLASU 3K ZNAČKY s.r.o.

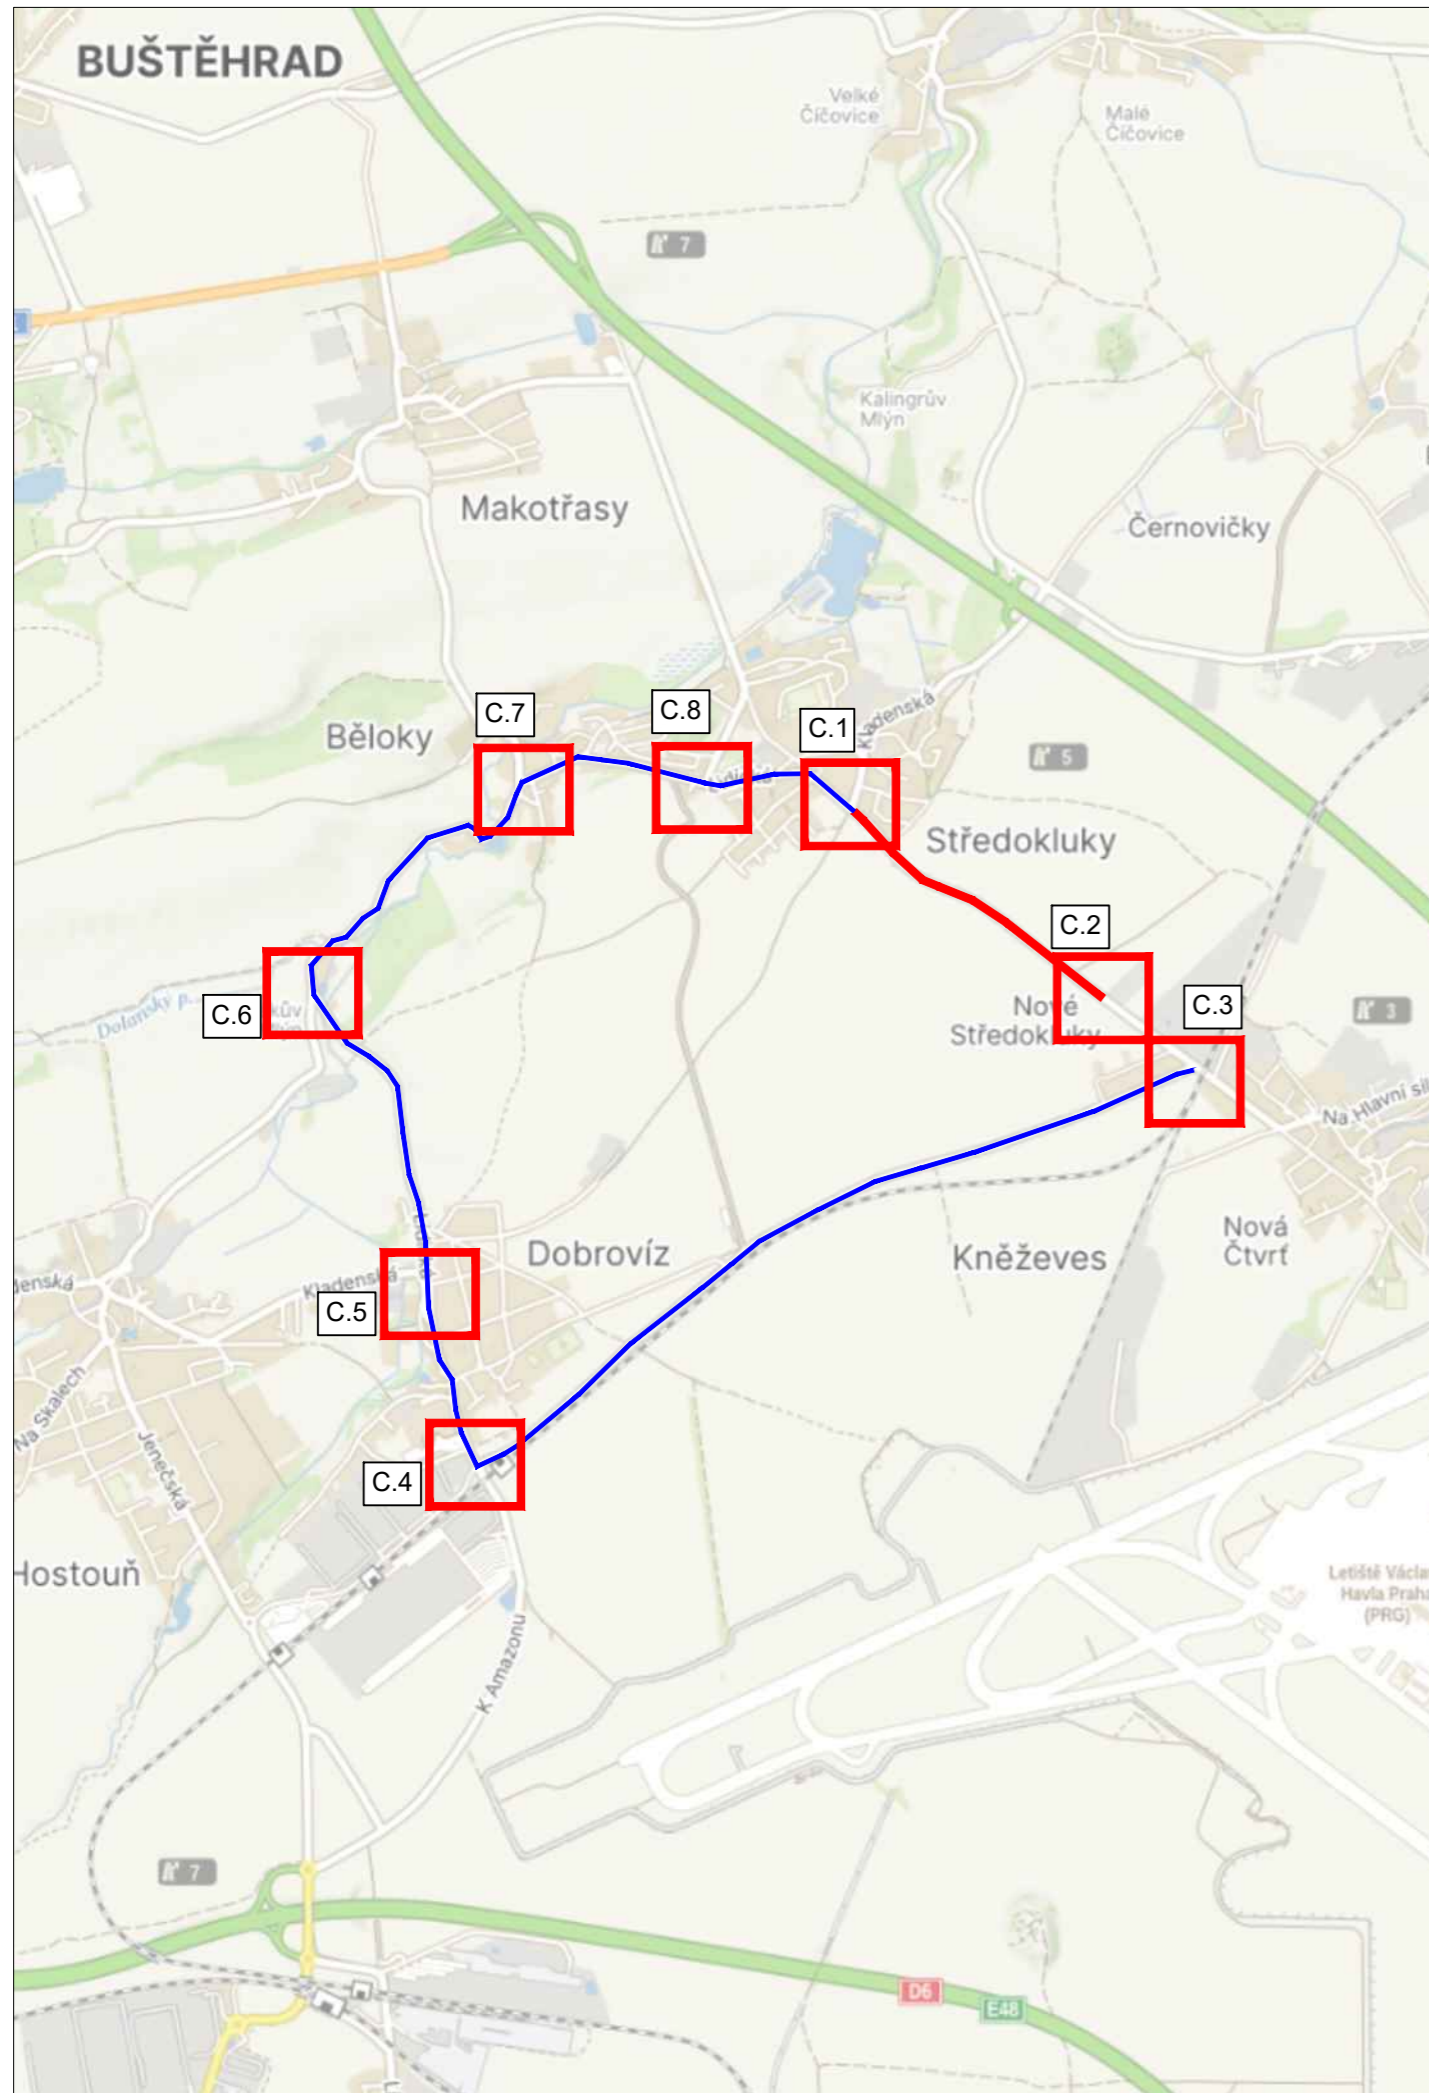

LEGENDA

Přechodné svislé dopravní značení



Stávající dopravní značení



Zábor stavby



Schválil:..... Schválil:.....

Schválil:..... Schválil:.....



3K značky s.r.o.

Jiráskova 1519, 251 01 Říčany
tel.: +420 323 601 237, www.3kznacky.cz, info@3kznacky.cz

VYPRACOVAL: Ing. Matěj Hofman

HL. INŽENÝR PROJEKTU: Ing. Matěj Hofman

INVESTOR:

KSÚS, p.o.

ČÍSLO ZAKÁZKY:
2023/177

DATUM:
10/2023

AKCE:

Středokluky - Kněževes, oprava povrchu

MĚŘÍTKO: 1:300000

FORMÁT: 2xA4

STUPEŇ: RDS

PŘÍLOHA ČÍSLO:

PŘÍLOHA:

PŘEHLEDNÁ MAPA

KOPIE ČÍSLO:

B

KOPIROVÁNÍ A ROZMNOŽOVÁNÍ POUZE PO PŘEDCHOZÍM SOUHLASU 3K ZNAČKY s.r.o.



LEGENDA

Přechodné svislé dopravní značení



Stávající dopravní značení



Zábor stavby



Schválil:..... Schválil:.....

Schválil:..... Schválil:.....



3K značky s.r.o.

Jiráskova 1519, 251 01 Říčany
tel.: +420 323 601 237, www.3kzacky.cz, info@3kzacky.cz

VYPRACOVAL: Ing. Matěj Hofman

HL. INŽENÝR PROJEKTU: Ing. Matěj Hofman

INVESTOR:

KSÚS, p.o.

ČÍSLO ZAKÁZKY:
2023/177

DATUM:
10/2023

AKCE:

Středokluky - Kněžves, oprava povrchu

MĚŘÍTKO: 1:300000

FORMÁT: 2xA4

STUPEŇ: RDS


PŘÍLOHA ČÍSLO:

PŘÍLOHA:

SITUACE DIO I

KOPIE ČÍSLO:

C.1

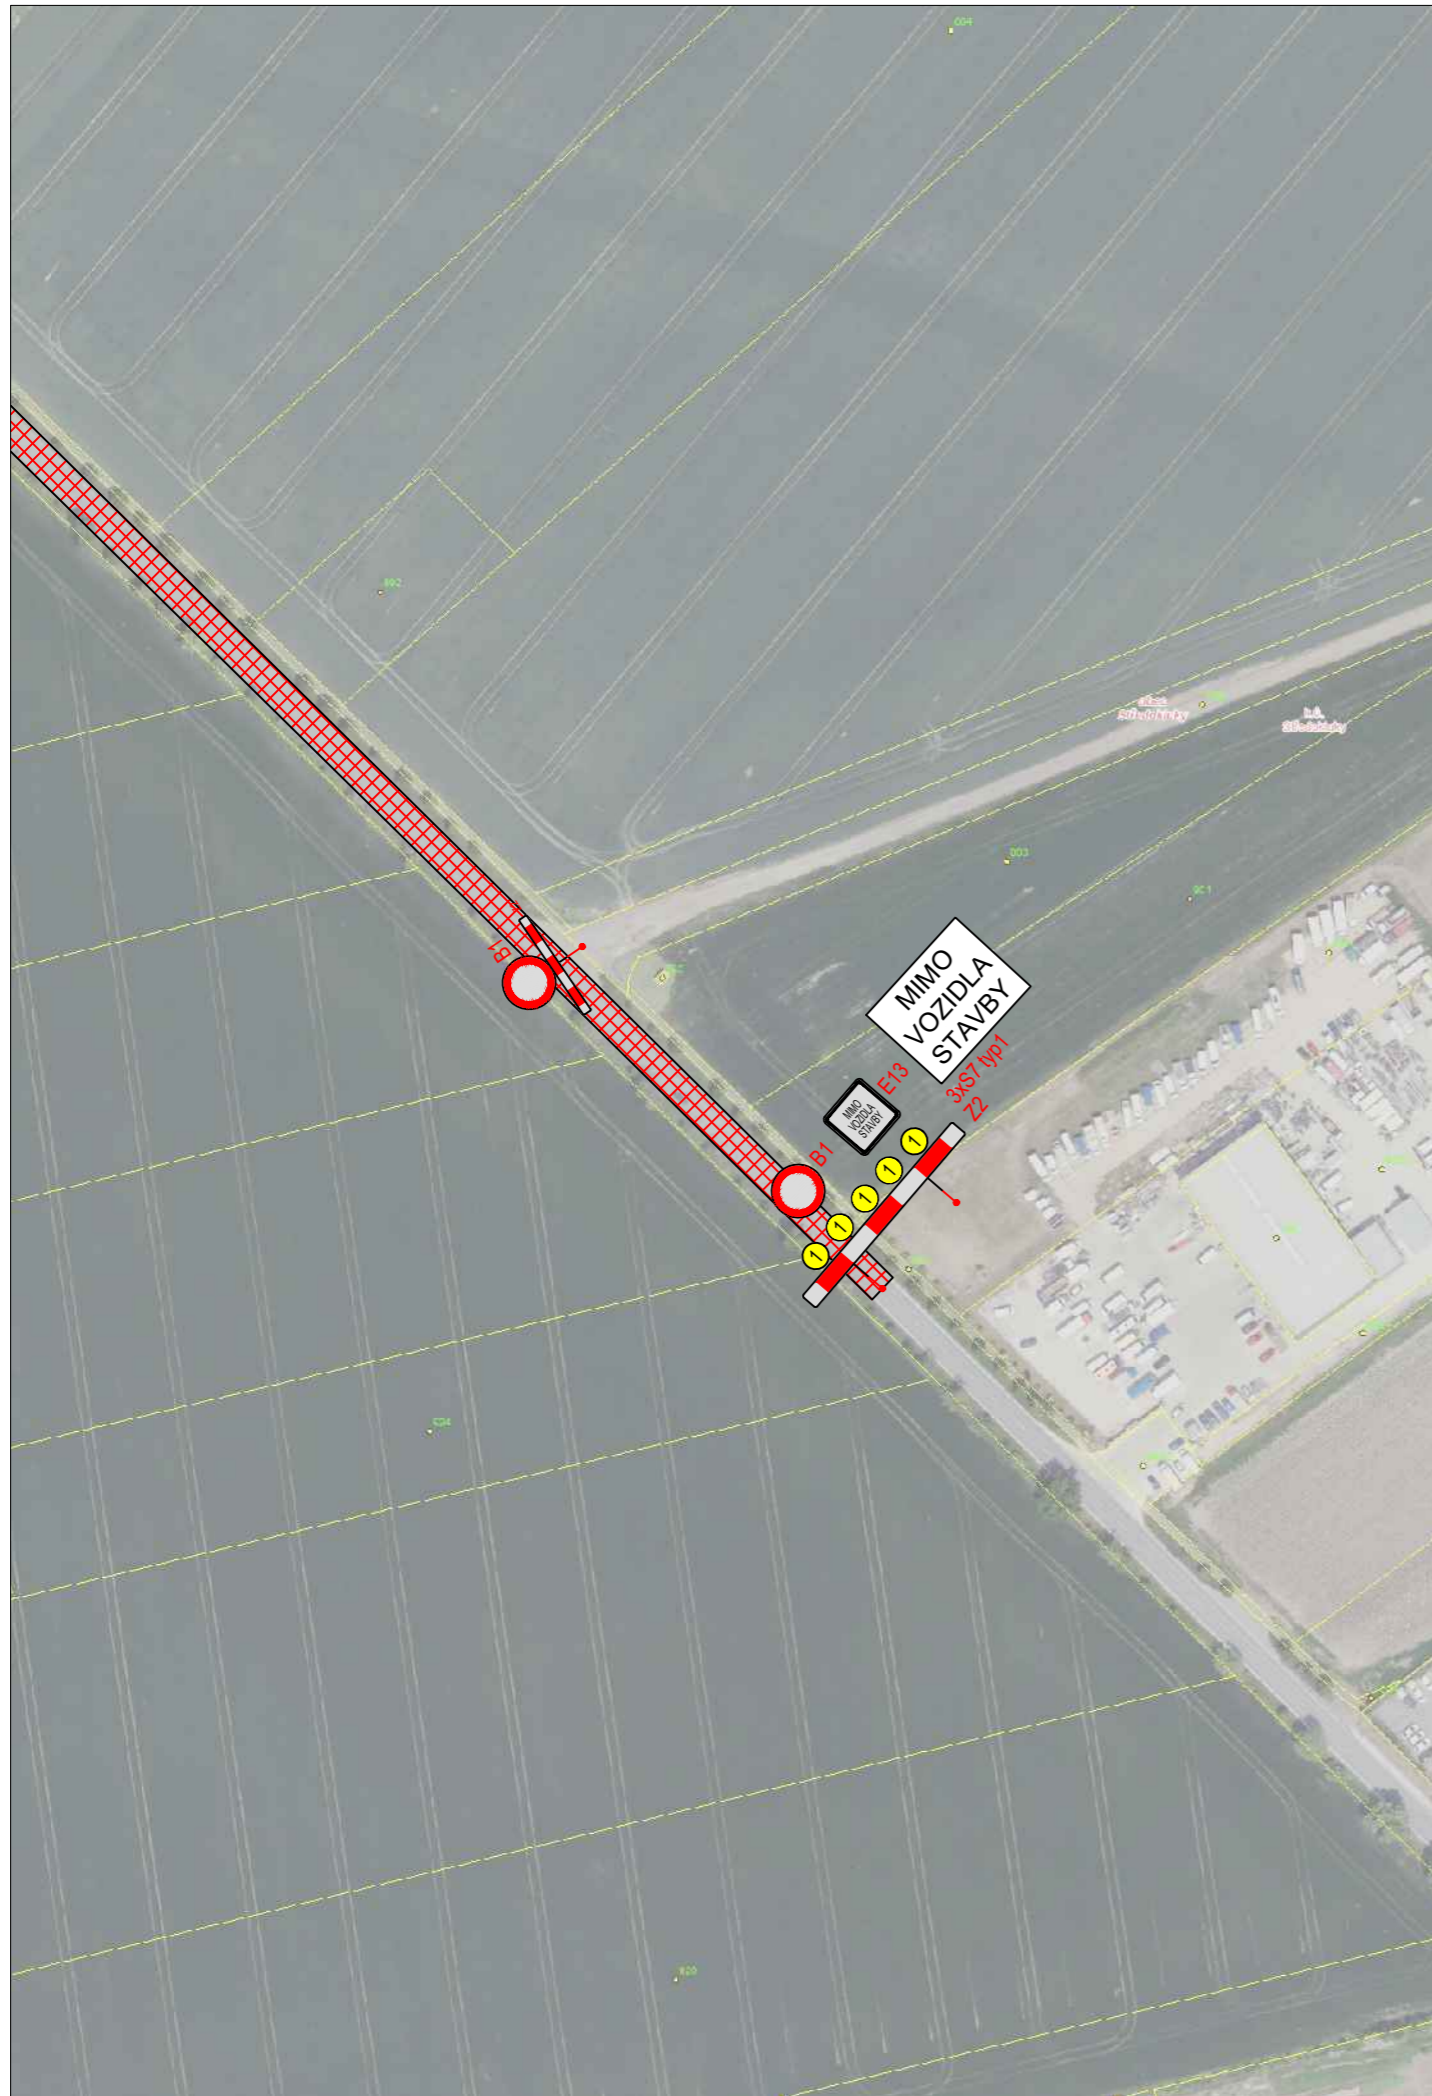

LEGENDA

Přechodné svislé dopravní značení



Stávající dopravní značení



Zábor stavby



Schválil:..... Schválil:.....

Schválil:..... Schválil:.....



3K značky s.r.o.

Jiráskova 1519, 251 01 Říčany
tel.: +420 323 601 237, www.3kznacky.cz, info@3kznacky.cz

VYPRACOVAL: Ing. Matěj Hofman

HL. INŽENÝR PROJEKTU: Ing. Matěj Hofman

INVESTOR:

KSÚS, p.o.

ČÍSLO ZAKÁZKY:
2023/177

DATUM:
10/2023

AKCE:

Středokluky - Kněževes, oprava povrchu

MĚŘÍTKO: 1:300000

FORMÁT: 2xA4

STUPEŇ: RDS

PŘÍLOHA ČÍSLO:


PŘÍLOHA:

SITUACE DIO II

KOPIE ČÍSLO:

C.2

KOPIROVÁNÍ A ROZMNOŽOVÁNÍ POUZE PO PŘEDCHOZÍM SOUHLASU 3K ZNAČKY s.r.o.

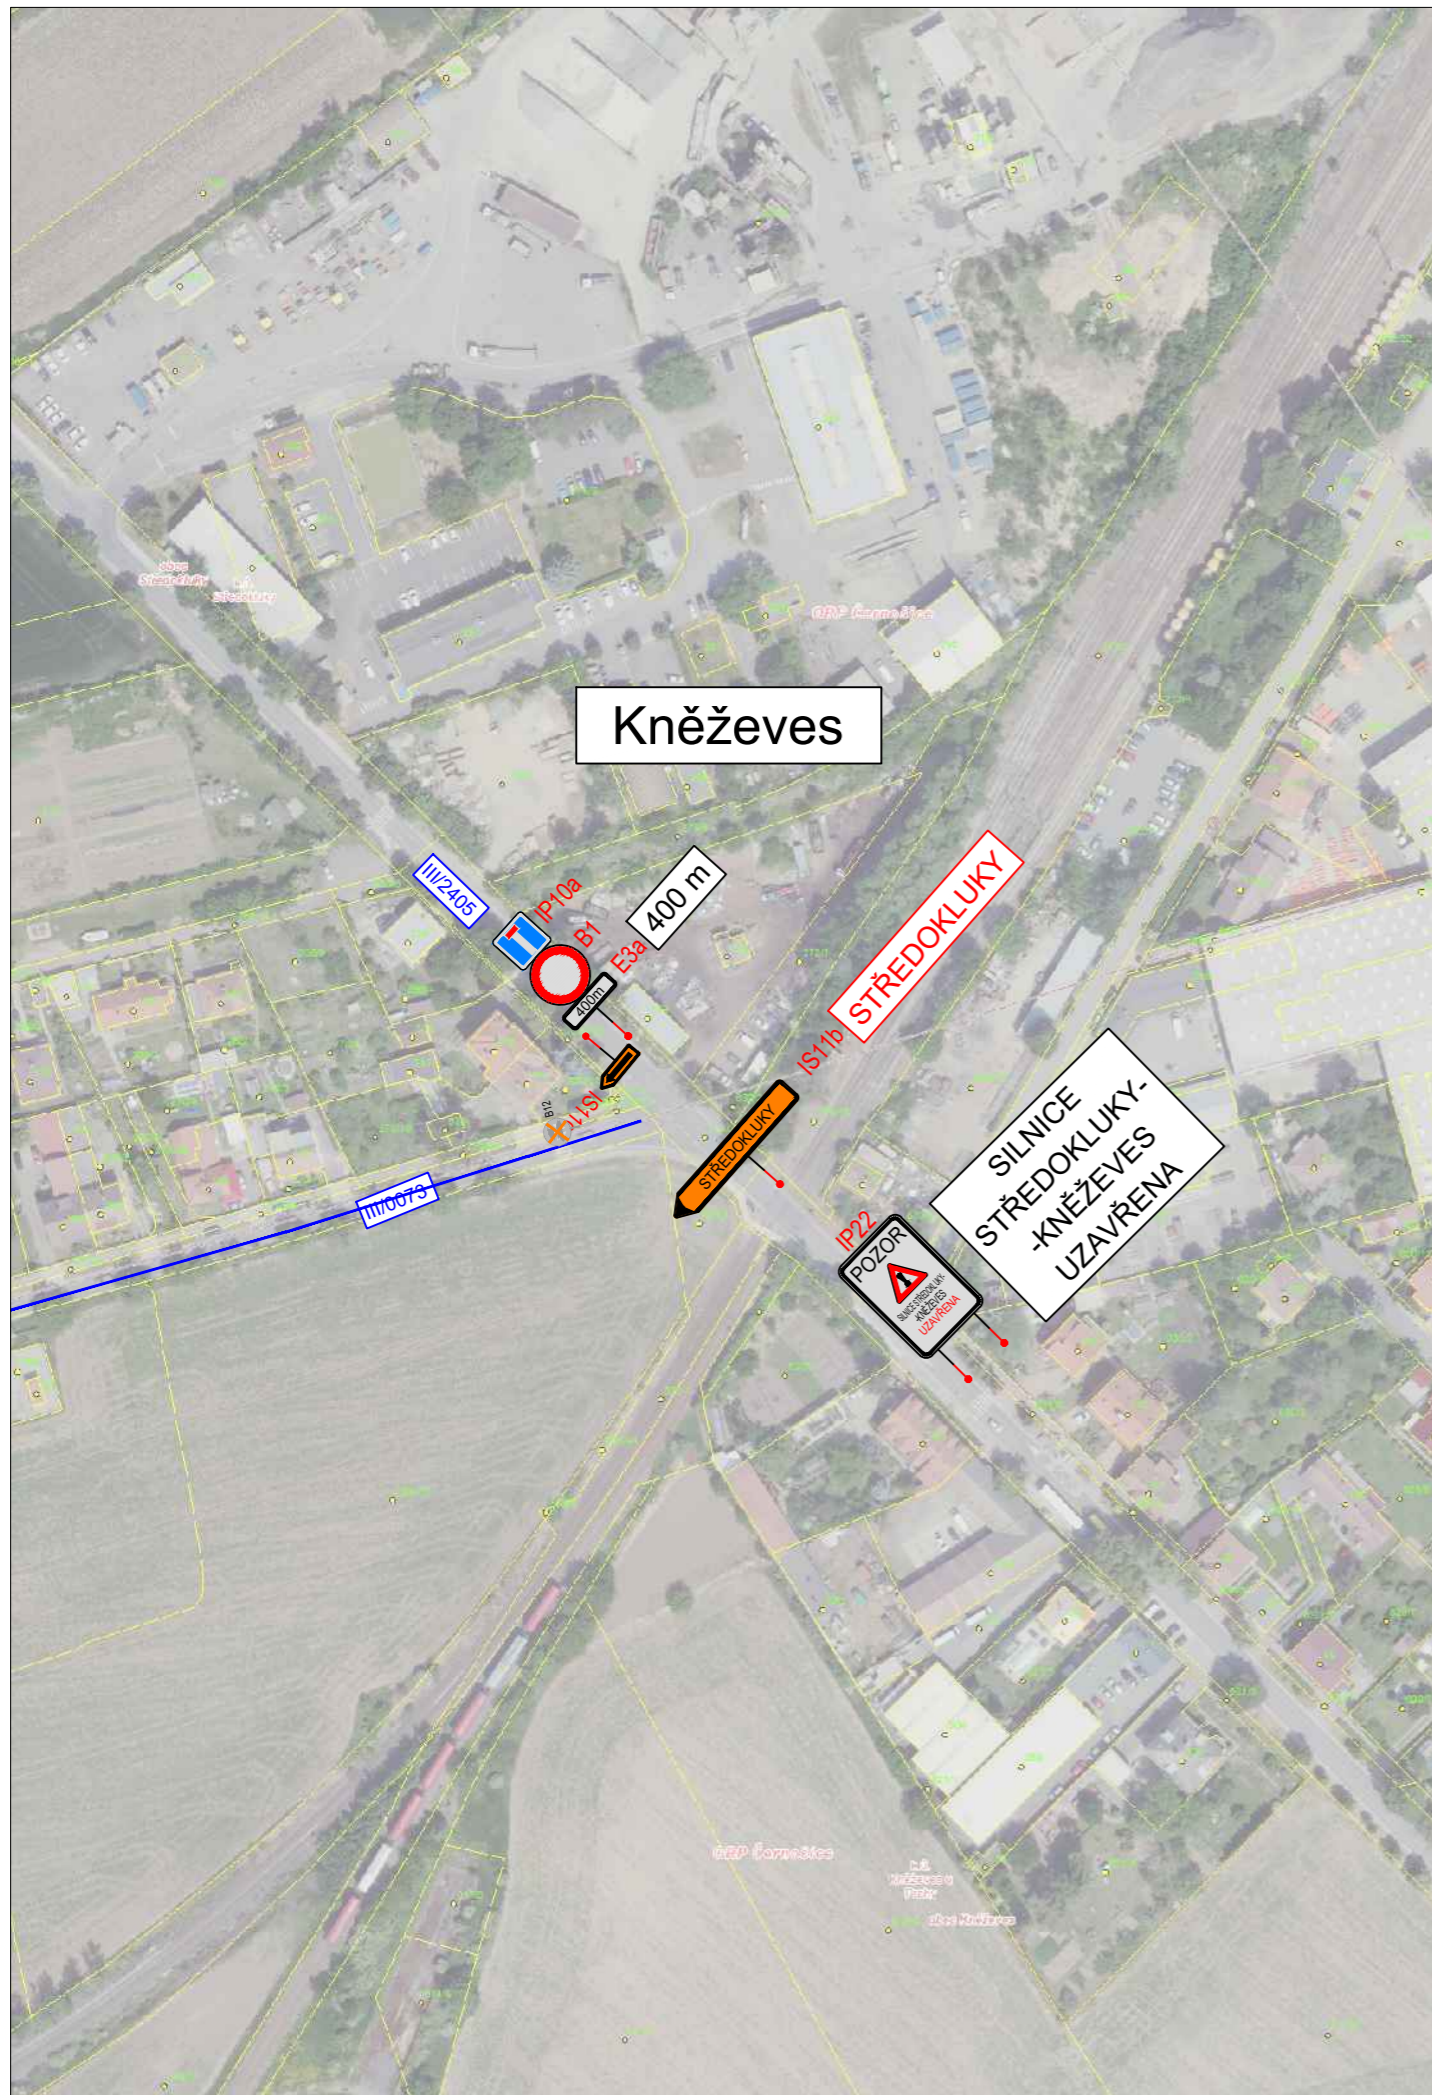

LEGENDA

Přechodné svislé dopravní značení



Stávající dopravní značení



Zábor stavby



Schválil:..... Schválil:.....

Schválil:..... Schválil:.....



3K značky s.r.o.

Jiráskova 1519, 251 01 Říčany
tel.: +420 323 601 237, www.3kznacky.cz, info@3kznacky.cz

VYPRACOVAL: Ing. Matěj Hofman

HL. INŽENÝR PROJEKTU: Ing. Matěj Hofman

INVESTOR:

KSÚS, p.o.

ČÍSLO ZAKÁZKY:
2023/177

DATUM:
10/2023

AKCE:

Středokluky - Kněževy, oprava povrchu

MĚŘÍTKO: 1:300000

FORMÁT: 2xA4

STUPEŇ: RDS


PŘÍLOHA ČÍSLO:

PŘÍLOHA:

SITUACE DIO III

KOPIE ČÍSLO:

C.3

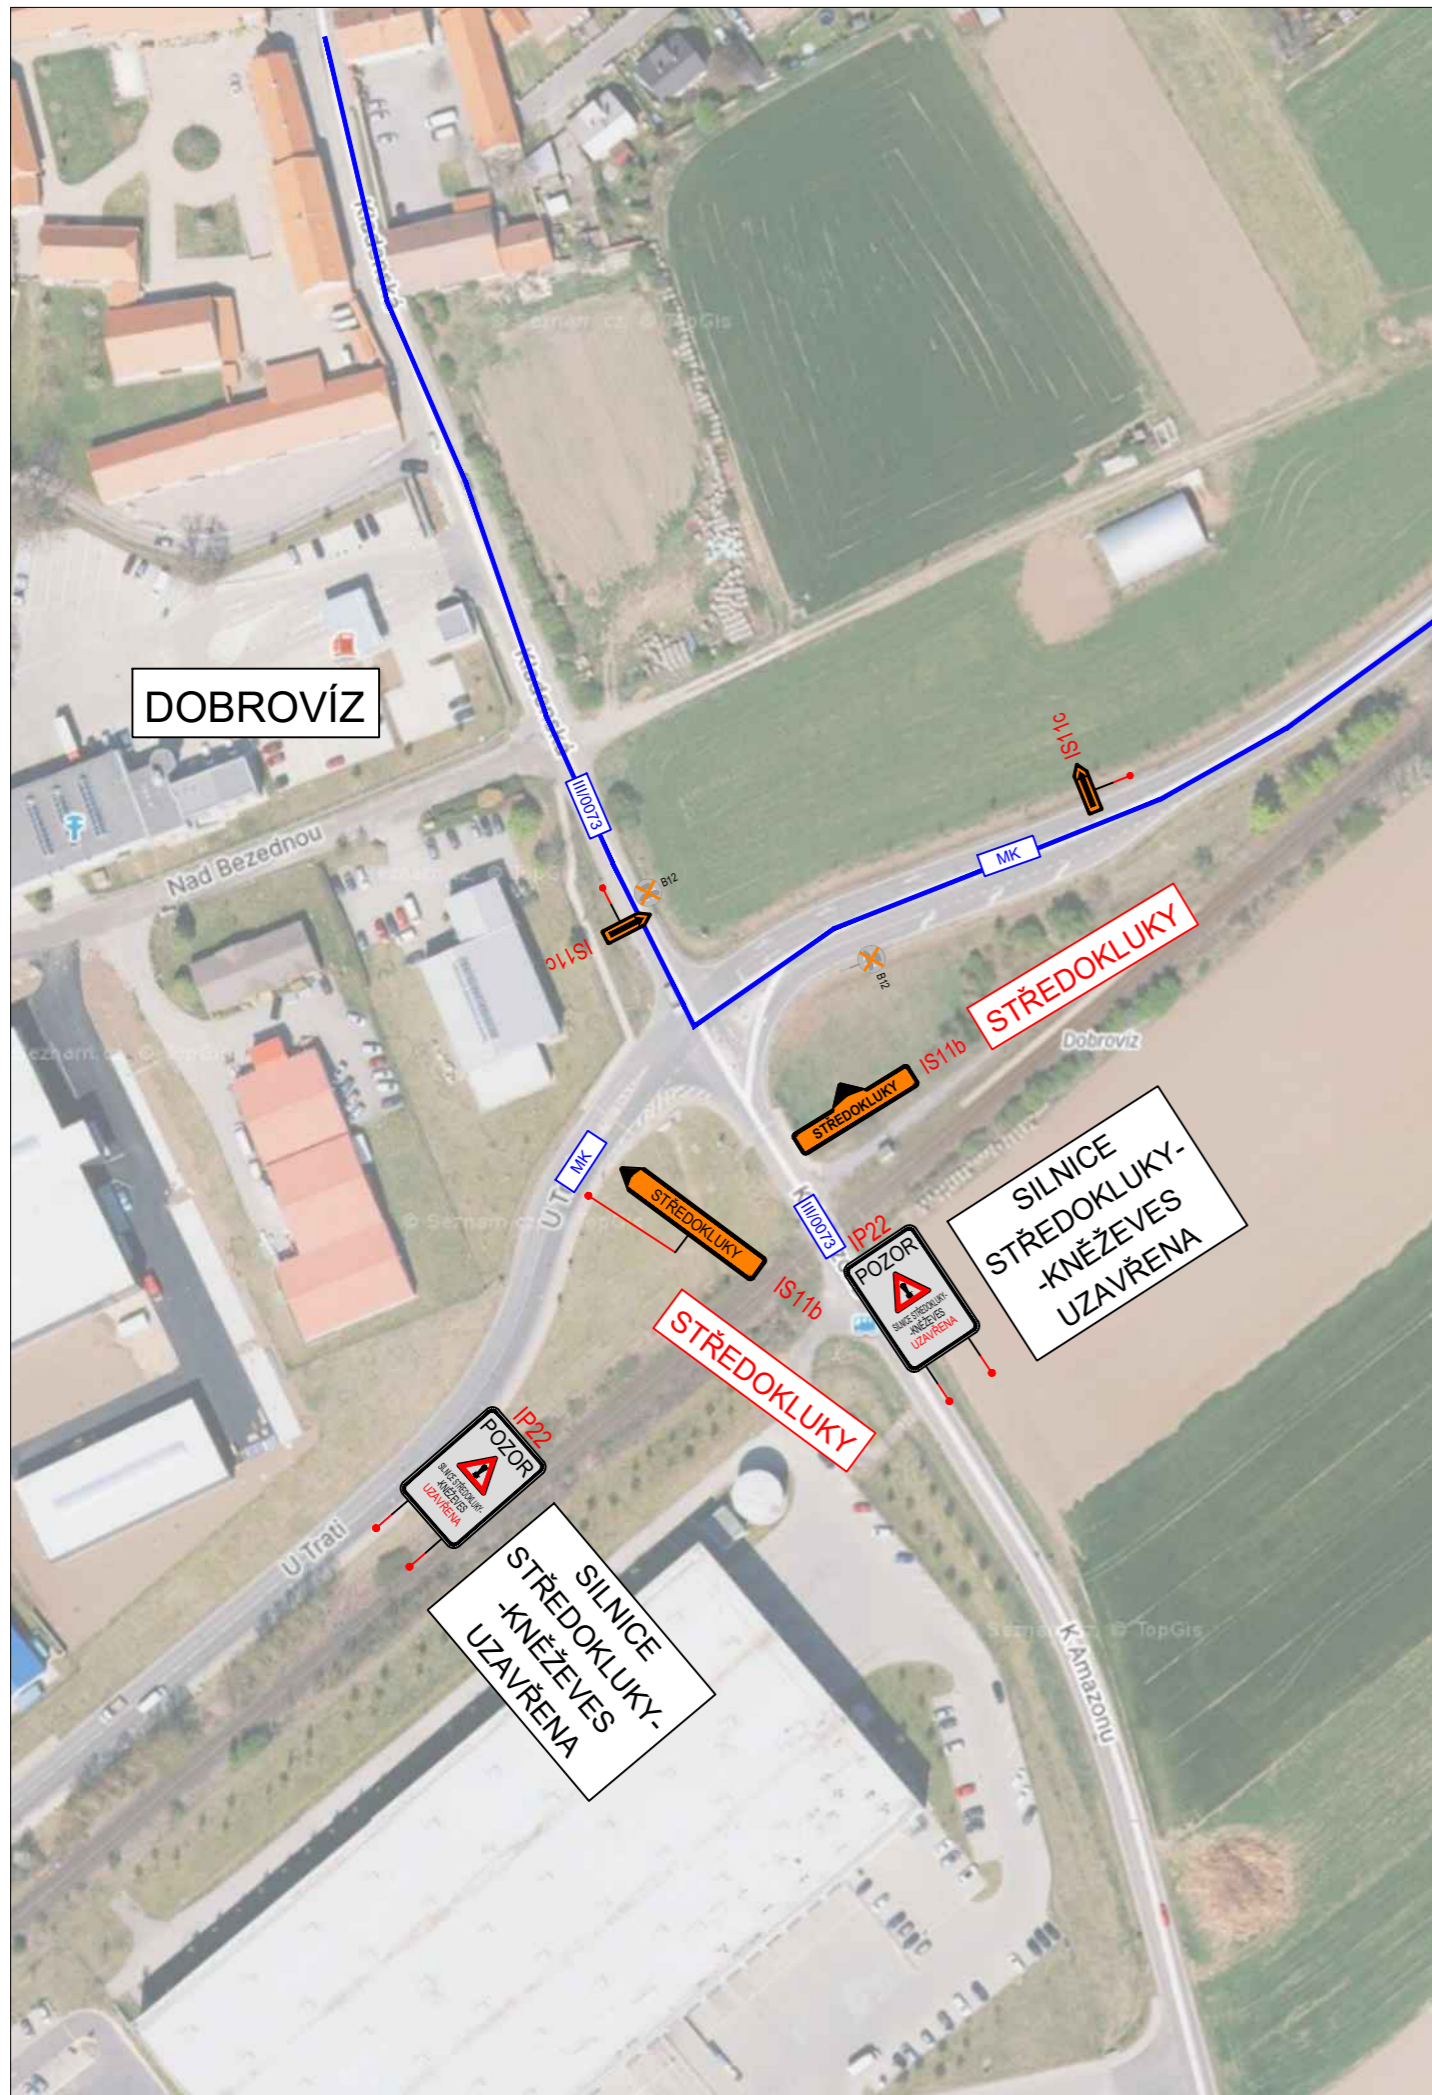

LEGENDA

Přechodné svislé dopravní značení



Stávající dopravní značení



Zábor stavby



Schválil:..... Schválil:.....

Schválil:..... Schválil:.....



3K značky s.r.o.

Jiráskova 1519, 251 01 Říčany
tel.: +420 323 601 237, www.3kznacky.cz, info@3kznacky.cz

VYPRACOVAL: Ing. Matěj Hofman

HL. INŽENÝR PROJEKTU: Ing. Matěj Hofman

INVESTOR:

KSÚS, p.o.

ČÍSLO ZAKÁZKY:
2023/177

DATUM:
10/2023

AKCE:

Středokluky - Kněževes, oprava povrchu

MĚŘÍTKO: 1:300000

FORMÁT: 2xA4

STUPEŇ: RDS

PŘÍLOHA ČÍSLO:


PŘÍLOHA:

SITUACE DIO IV

KOPIE ČÍSLO:

C.4

KOPIROVÁNÍ A ROZMNOŽOVÁNÍ POUZE PO PŘEDCHOZÍM SOUHLASU 3K ZNAČKY s.r.o.

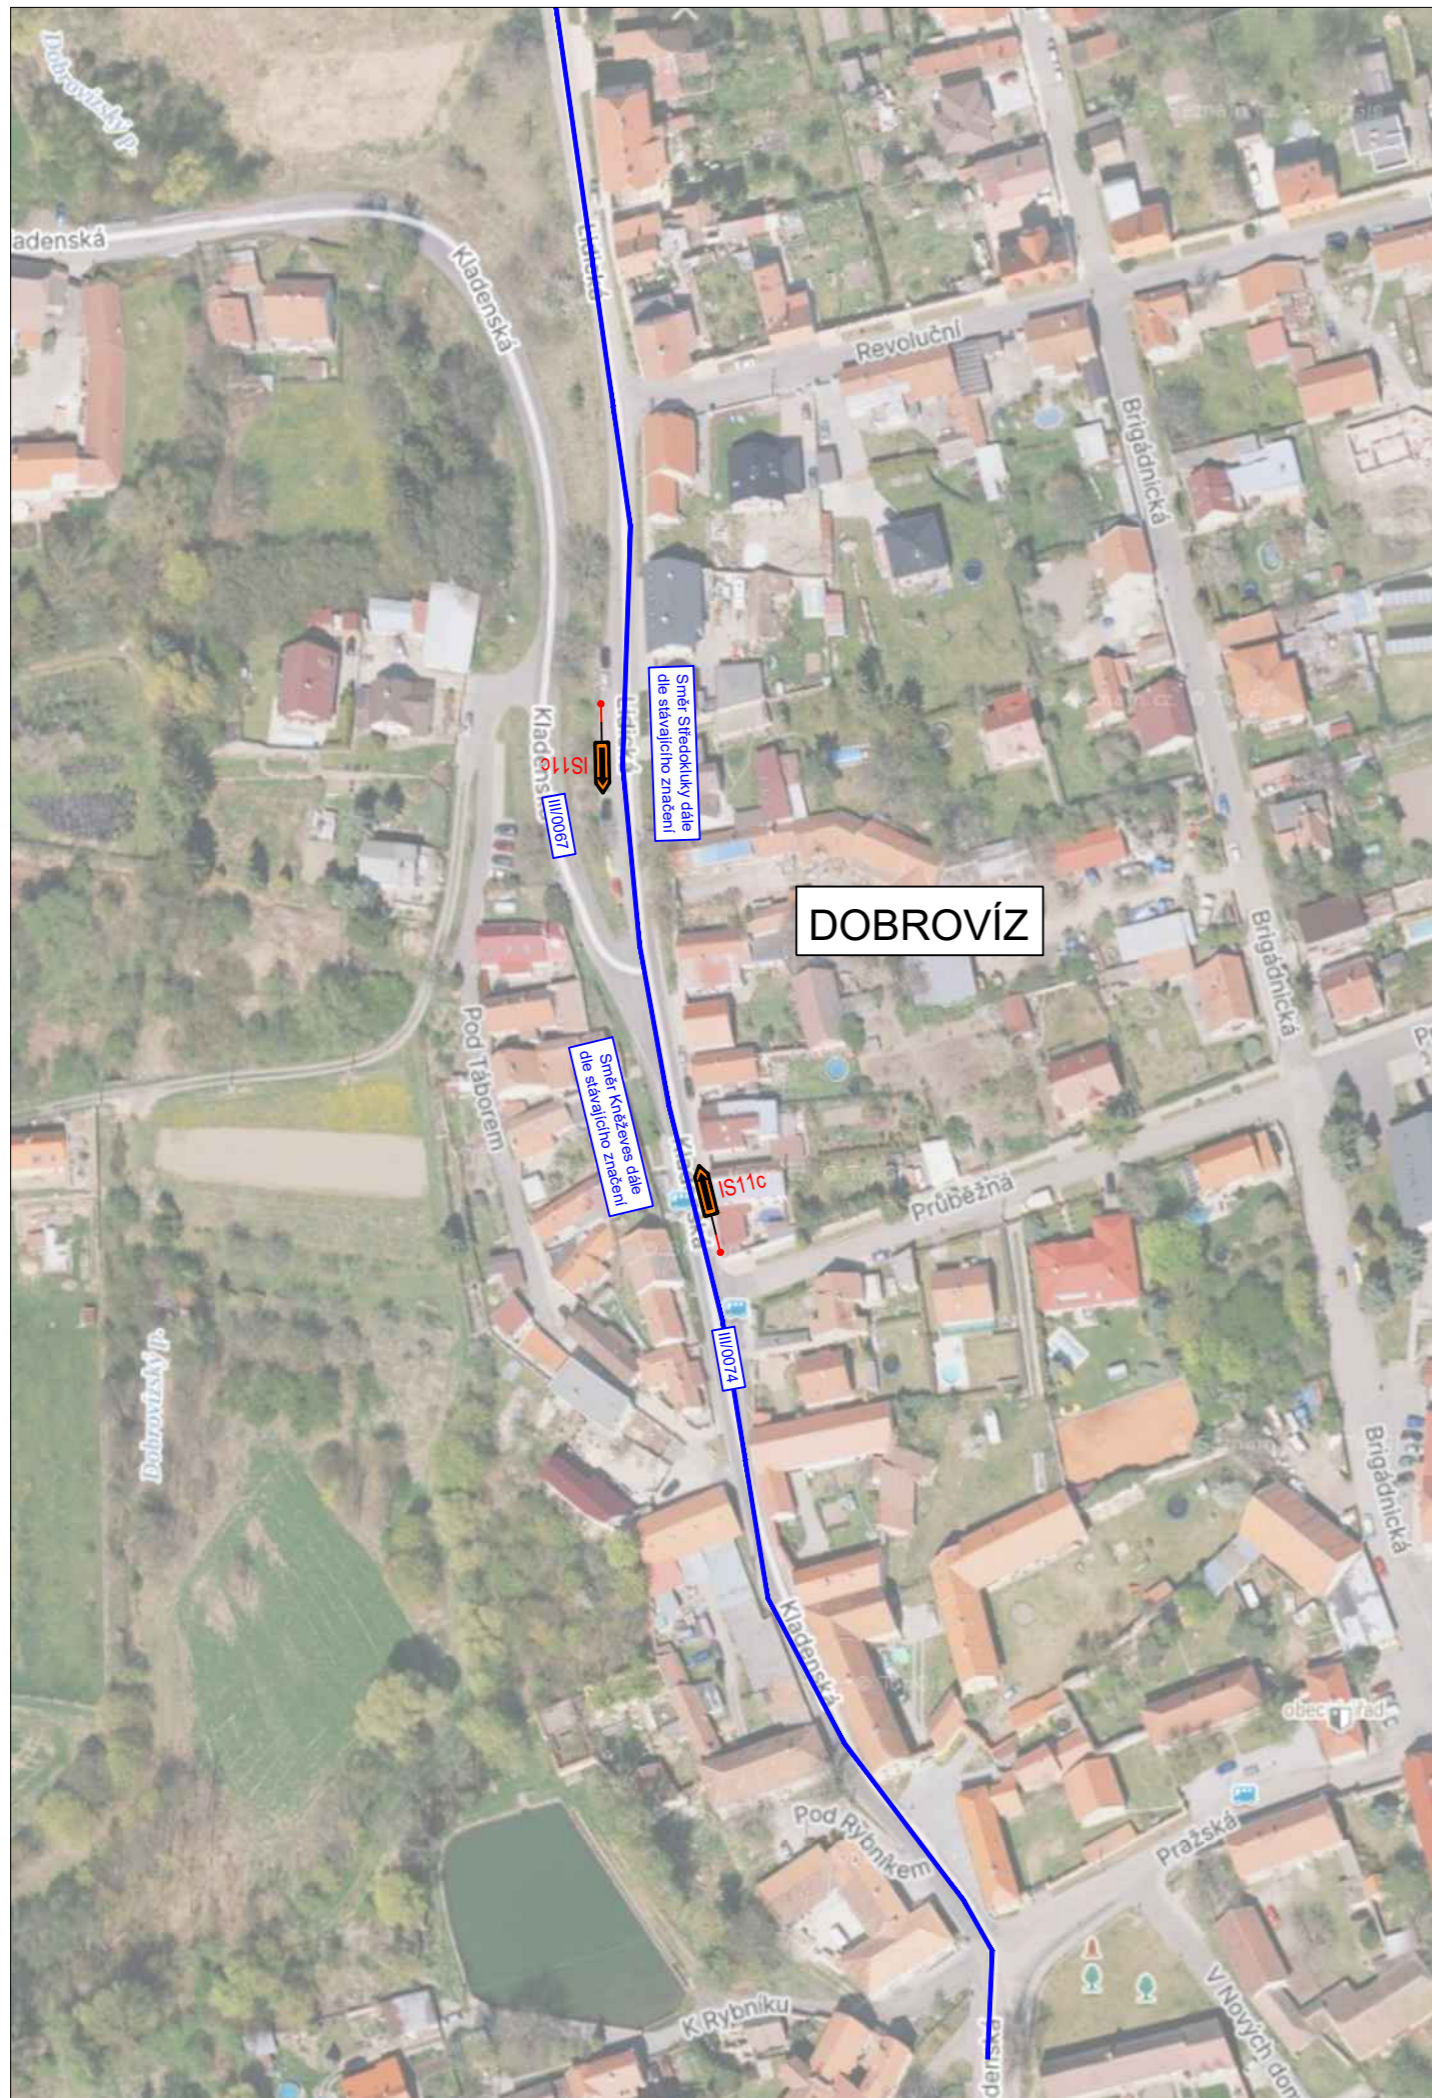

LEGENDA

Přechodné svislé dopravní značení



Stávající dopravní značení



Zábor stavby



Schválil:..... Schválil:.....

Schválil:..... Schválil:.....



3K značky s.r.o.

Jiráskova 1519, 251 01 Říčany
tel.: +420 323 601 237, www.3kzacky.cz, info@3kzacky.cz

VYPRACOVAL: Ing. Matěj Hofman

HL. INŽENÝR PROJEKTU: Ing. Matěj Hofman

INVESTOR:

KSÚS, p.o.

ČÍSLO ZAKÁZKY:
2023/177

DATUM:
10/2023

AKCE:

Středokluky - Kněžves, oprava povrchu

MĚŘÍTKO: 1:300000

FORMÁT: 2xA4

STUPEŇ: RDS

PŘÍLOHA ČÍSLO:


PŘÍLOHA:

SITUACE DIO V

KOPIE ČÍSLO:

C.5

KOPIROVÁNÍ A ROZMNOŽOVÁNÍ POUZE PO PŘEDCHOZÍM SOUHLASU 3K ZNAČKY s.r.o.

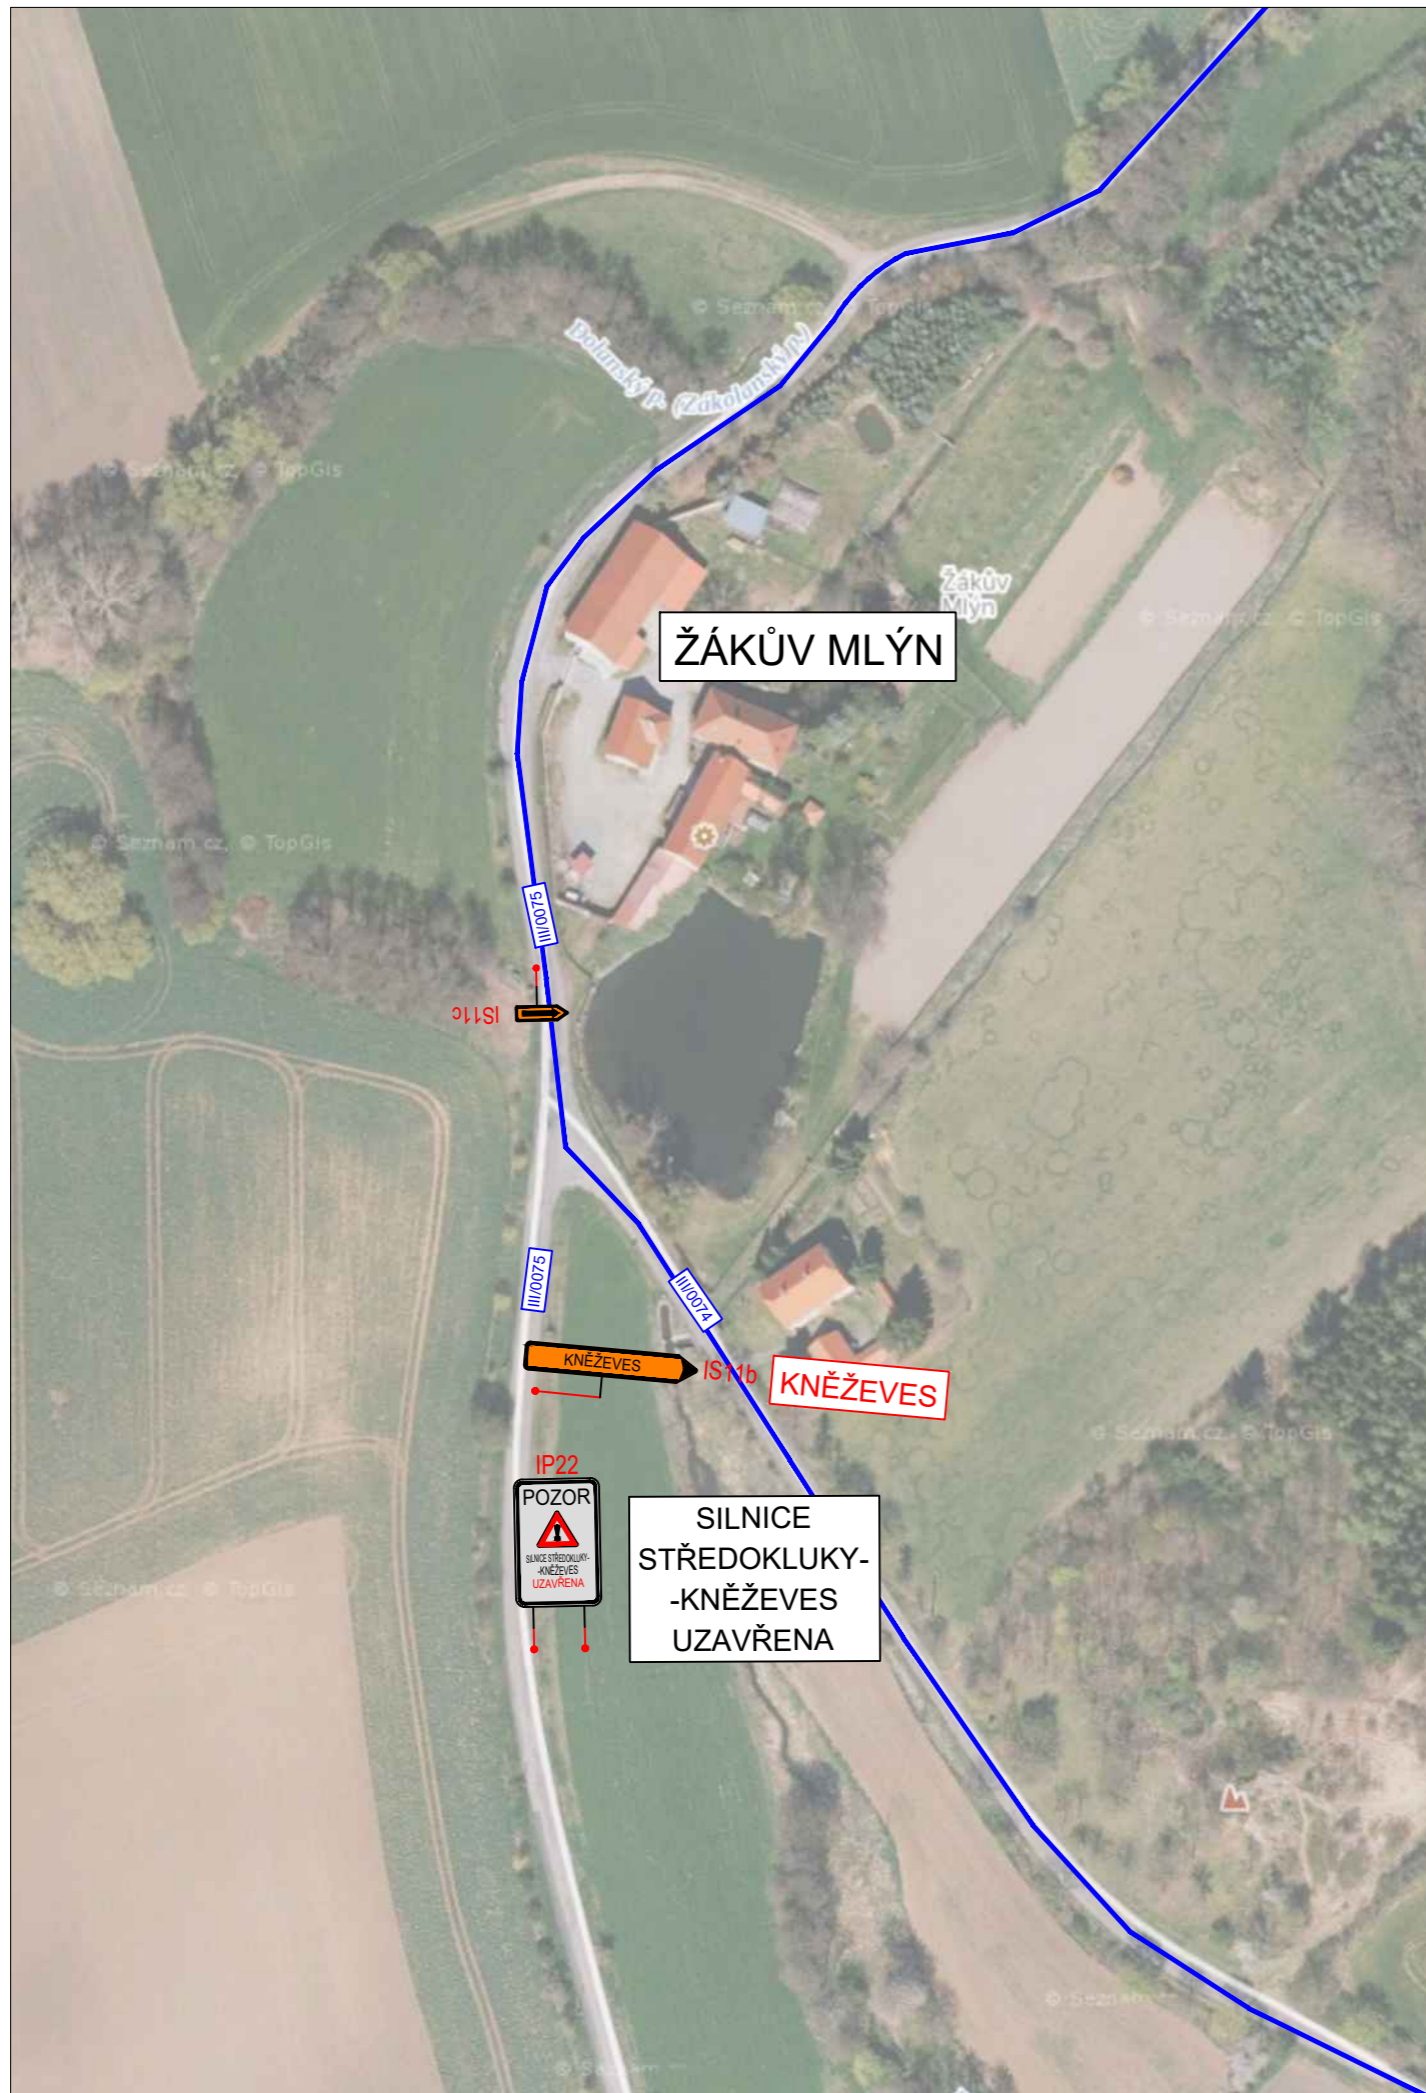

LEGENDA

Přechodné svislé dopravní značení



Stávající dopravní značení



Zábor stavby



Schválil:..... Schválil:.....

Schválil:..... Schválil:.....



3K značky s.r.o.

Jiráskova 1519, 251 01 Říčany
tel.: +420 323 601 237, www.3kznacky.cz, info@3kznacky.cz

VYPRACOVAL: Ing. Matěj Hofman

HL. INŽENÝR PROJEKTU: Ing. Matěj Hofman

INVESTOR:

KSÚS, p.o.

ČÍSLO ZAKÁZKY:
2023/177

DATUM:
10/2023

AKCE:

Středokluky - Kněževes, oprava povrchu

MĚŘÍTKO: 1:300000

FORMÁT: 2x4

STUPEŇ: RDS

PŘÍLOHA ČÍSLO:


PŘÍLOHA:

SITUACE DIO VI

KOPIE ČÍSLO:

C.6

KOPIROVÁNÍ A ROZMNOŽOVÁNÍ POUZE PO PŘEDCHOZÍM SOUHLASU 3K ZNAČKY s.r.o.

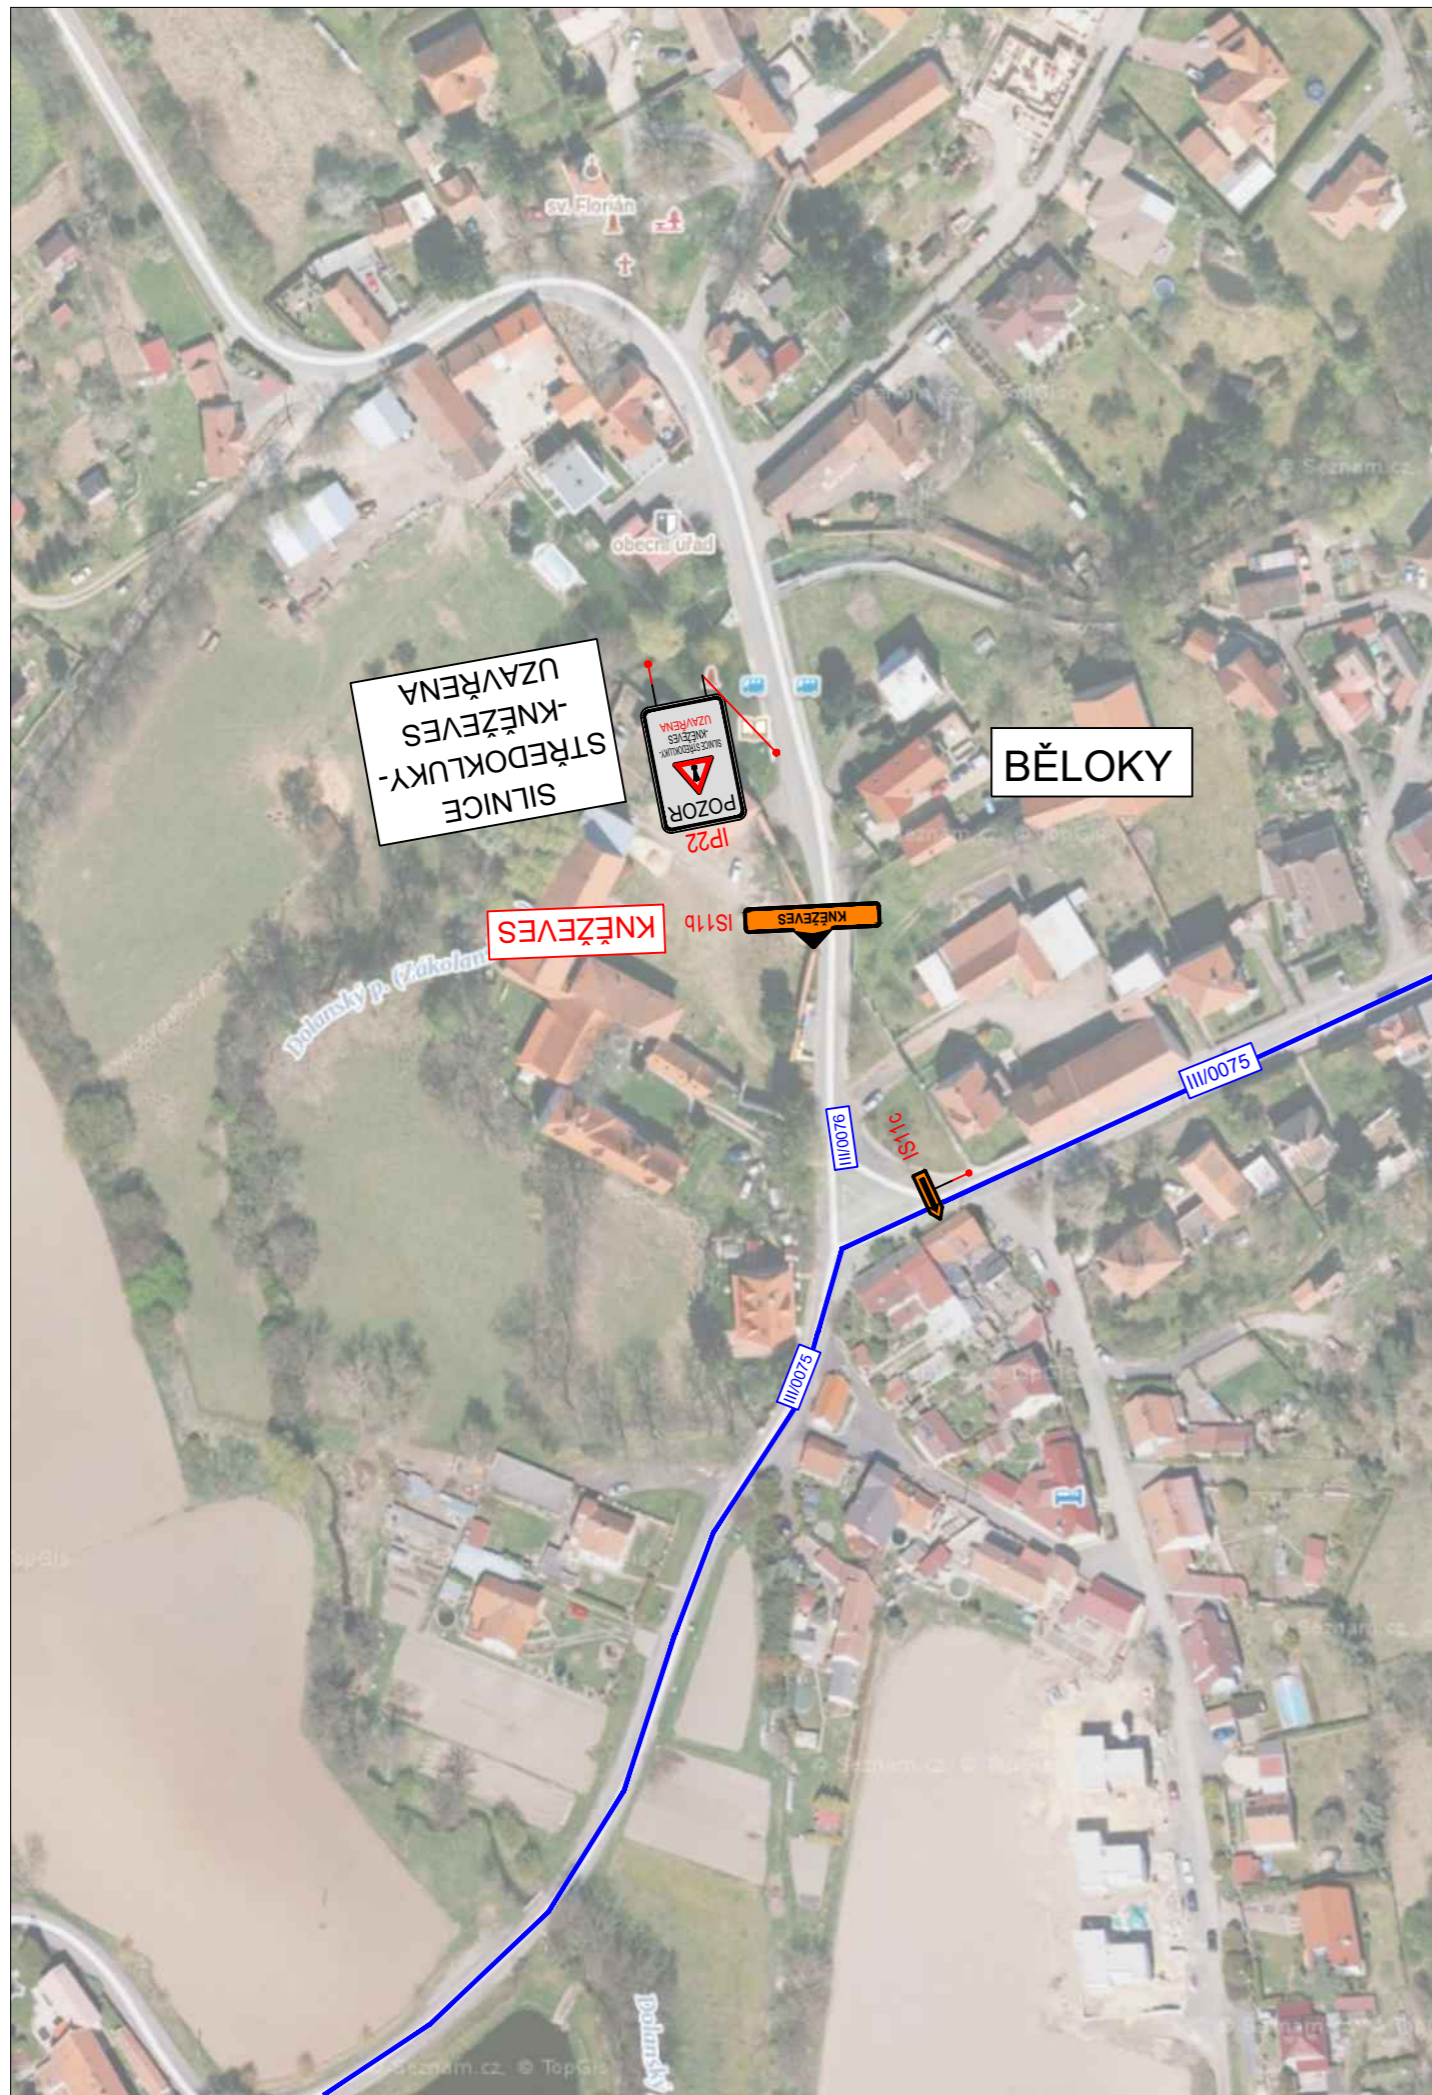

LEGENDA

Přechodné svislé dopravní značení



Stávající dopravní značení



Zábor stavby



Schválil:..... Schválil:.....

Schválil:..... Schválil:.....



3K značky s.r.o.

Jiráskova 1519, 251 01 Říčany
tel.: +420 323 601 237, www.3kzacky.cz, info@3kzacky.cz

VYPRACOVAL: Ing. Matěj Hofman

HL. INŽENÝR PROJEKTU: Ing. Matěj Hofman

INVESTOR:

KSÚS, p.o.

ČÍSLO ZAKÁZKY:
2023/177

DATUM:
10/2023

AKCE:

Středokluky - Kněževes, oprava povrchu

MĚŘÍTKO: 1:300000

FORMÁT: 2xA4

STUPEŇ: RDS

PŘÍLOHA ČÍSLO:

PŘÍLOHA:

SITUACE DIO VII

KOPIE ČÍSLO:

C.7



LEGENDA

Přechodné svislé dopravní značení



Stávající dopravní značení



Zábor stavby



Schválil:..... Schválil:.....

Schválil:..... Schválil:.....



3K značky s.r.o.

Jiráskova 1519, 251 01 Říčany
tel.: +420 323 601 237, www.3kznacky.cz, info@3kznacky.cz

VYPRACOVAL: Ing. Matěj Hofman

HL. INŽENÝR PROJEKTU: Ing. Matěj Hofman

INVESTOR:

KSÚS, p.o.

ČÍSLO ZAKÁZKY:
2023/177

DATUM:
10/2023

AKCE:

Středokluky - Kněževes, oprava povrchu

MĚŘÍTKO: 1:300000

FORMÁT: 2xA4

STUPEŇ: RDS

PŘÍLOHA ČÍSLO:

PŘÍLOHA:

SITUACE DIO VIII

KOPIE ČÍSLO:

C.8