


I. ETAPA

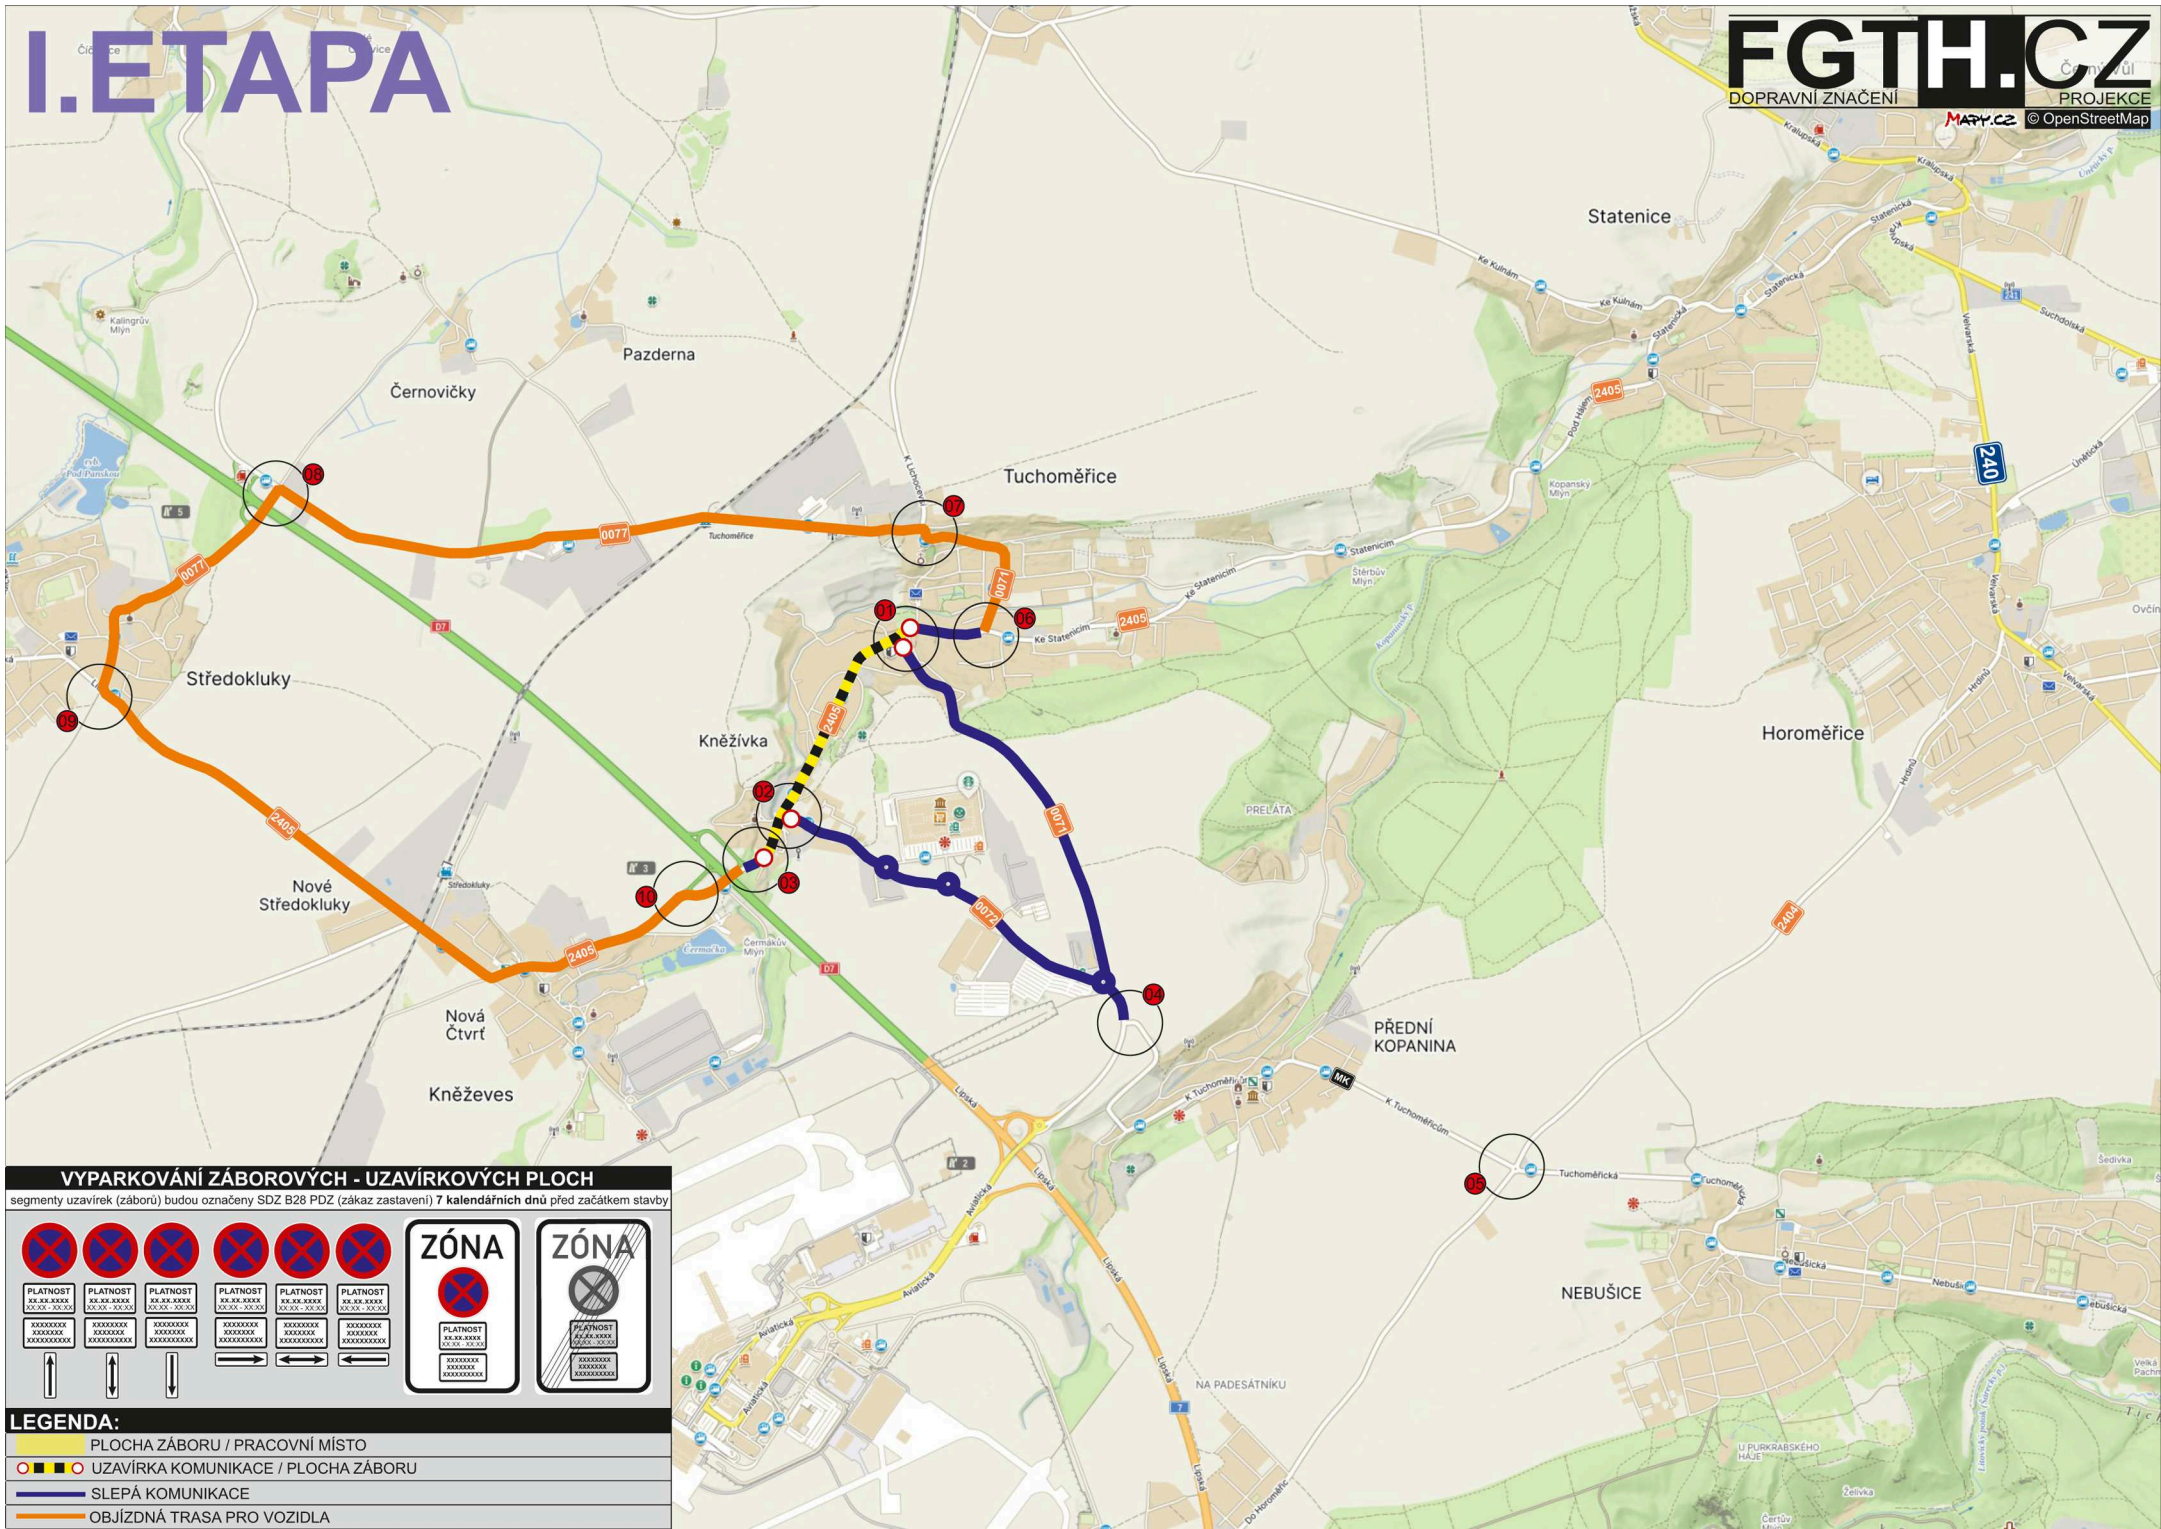

VYPARKOVÁNÍ ZÁBOROVÝCH - UZAVÍRKOVÝCH PLOCH
 segmenty uzavírek (záborů) budou označeny SDZ B28 PDZ (zákaz zastavení) 7 kalendářních dnů před začátkem stavby

PLATNOST xx.xx.20xx xx.xx.20xx	PLATNOST xx.xx.20xx xx.xx.20xx	PLATNOST xx.xx.20xx xx.xx.20xx	PLATNOST xx.xx.20xx xx.xx.20xx	PLATNOST xx.xx.20xx xx.xx.20xx	PLATNOST xx.xx.20xx xx.xx.20xx	PLATNOST xx.xx.20xx xx.xx.20xx	PLATNOST xx.xx.20xx xx.xx.20xx
XXXXXXXXXX XXXXXXXXXX XXXXXXXXXX	XXXXXXXXXX XXXXXXXXXX XXXXXXXXXX	XXXXXXXXXX XXXXXXXXXX XXXXXXXXXX	XXXXXXXXXX XXXXXXXXXX XXXXXXXXXX	XXXXXXXXXX XXXXXXXXXX XXXXXXXXXX	XXXXXXXXXX XXXXXXXXXX XXXXXXXXXX	XXXXXXXXXX XXXXXXXXXX XXXXXXXXXX	XXXXXXXXXX XXXXXXXXXX XXXXXXXXXX
↑	↓	↓	←	→	←	→	←

ZÓNA

ZÓNA

LEGENDA:

- PLOCHA ZÁBORU / PRACOVNÍ MÍSTO
- UZAVÍRKA KOMUNIKACE / PLOCHA ZÁBORU
- SLEPÁ KOMUNIKACE
- OBJÍZDNÁ TRASA PRO VOZIDLA